


Recette d'un réaménagement réussi !

- ▶ Association « les Amis de la bibliothèque de Charnècles »
- ▶ 13 bénévoles
- ▶ Gestion et animation de la médiathèque depuis 1992 (d'abord bibliothèque associative 1992-2010, puis municipale 2010-2017 puis intercommunale CAPV 2017-)
- ▶ Réaménagement total de la médiathèque opéré entre juin et novembre 2018

Côté adulte...

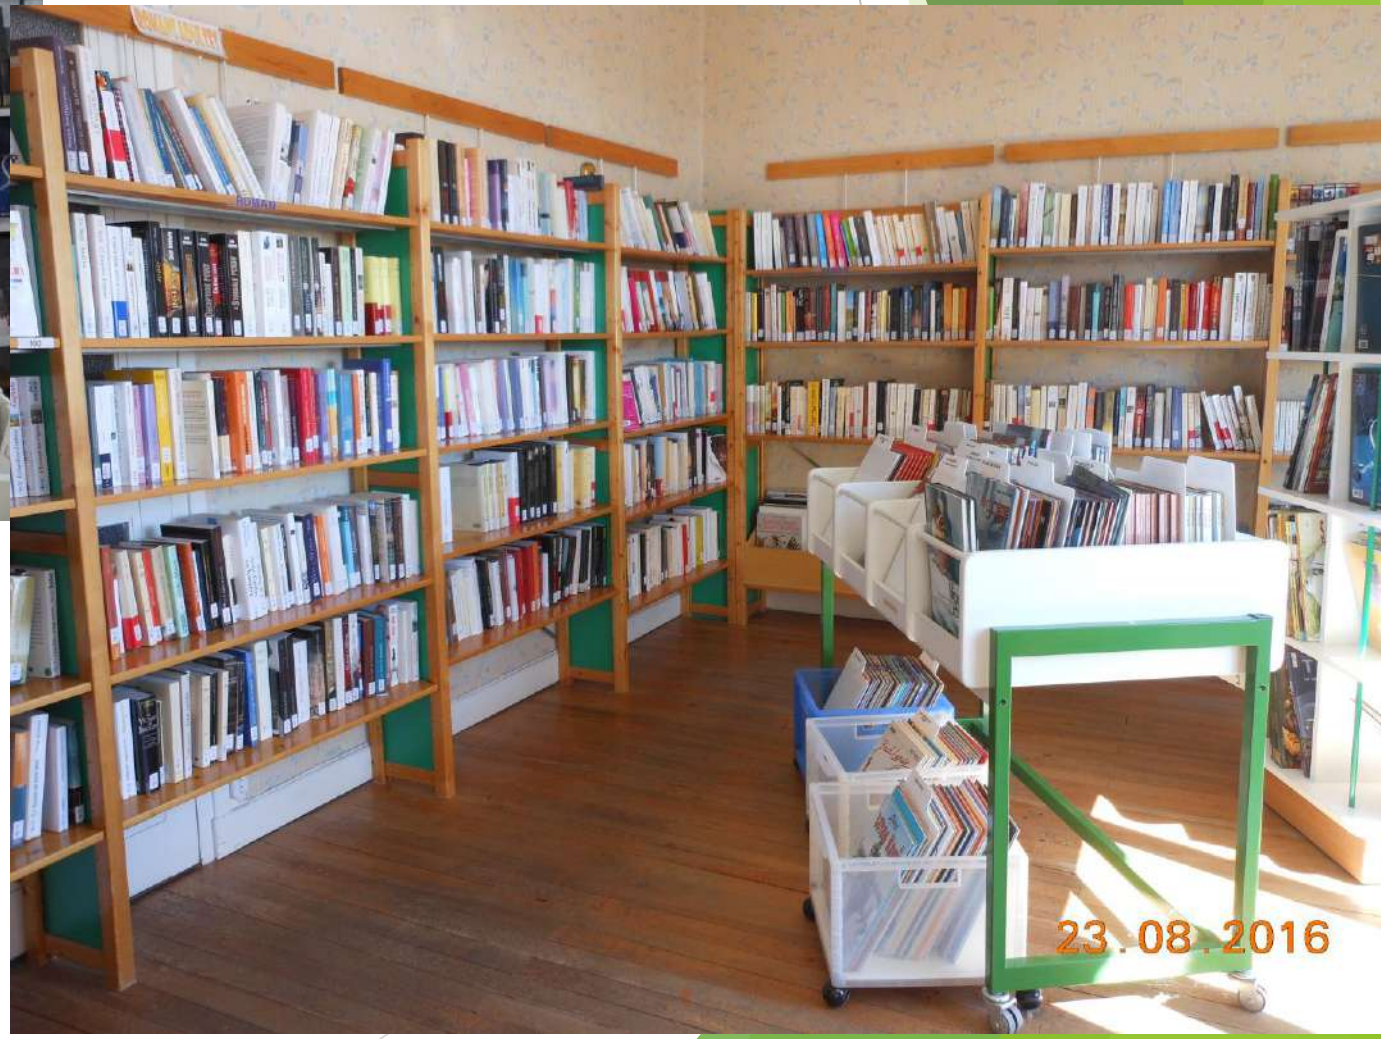



← Côté enfants et
banque de prêt

Pièce inexploitée →




Les étapes du projet

- ▶ Février/mars 2017 : études avant projet du réaménagement de la bibliothèque en partenariat avec la municipalité et la CAPV avec métrages, plans AVP et chiffrages pour budgétisation et demande de subventions diverses (support MDI...).
- ▶ Obtention de subventions début 2018 - Délibération du conseil en mars/avril 2018 pour autorisations des travaux - choix des entreprises et mise en place du planning de travaux.
 - La commune finance 50% du coût total des travaux et le Pays Voironnais apportant les 50 % restants via subvention
 - le réseau des bibliothèques en PV prend en charge la totalité du nouveau mobilier
- ▶ Rénovation complète des locaux pendant les vacances d'été scolaires 2018 : cloisons enlevées, locaux désaffectés mis à disposition, électricité revisitée et mise aux normes, sol recouvert d'un linoléum, murs et plafonds entoilés puis repeints, luminaires...
- ▶ **Les bénévoles ont « orchestré » et réfléchi le réaménagement en partenariat avec les professionnels du réseau.**

Penser le réaménagement...

- ▶ Dimensionner les étagères → réflexion approfondie sur la PolDoc et étude de la répartition des documents en fonction des âges, des genres, de la taille de la commune, du type de publics.
- ▶ Les objectifs pour le fonds de Charnècles (1500 habitants) :
 - ▶ 2 à 2,3 livres par habitants soit entre 3000 et 3450 livres,
 - ▶ 400 à 500 DVD,
 - ▶ 8 à 10 périodiques,
 - ▶ 60 % jeunesse et 40 % adultes,
 - ▶ Fiction 60 à 70 % et documentaires, environ 30 à 40 % (Mélange des documentaires adultes et enfants sur Charnècles),
 - ▶ Grille de répartition en fonction des genres.
- ▶ Connaissant le nombre de livres recommandés par étagères et par bac, déduction du linéaire d'étagères et du mobilier nécessaires.
- ▶ Choix d'un architecte /constructeur expert dans le domaine : BBSK
- ▶ Plusieurs versions de plans, type de mobiliers → aménagement final.

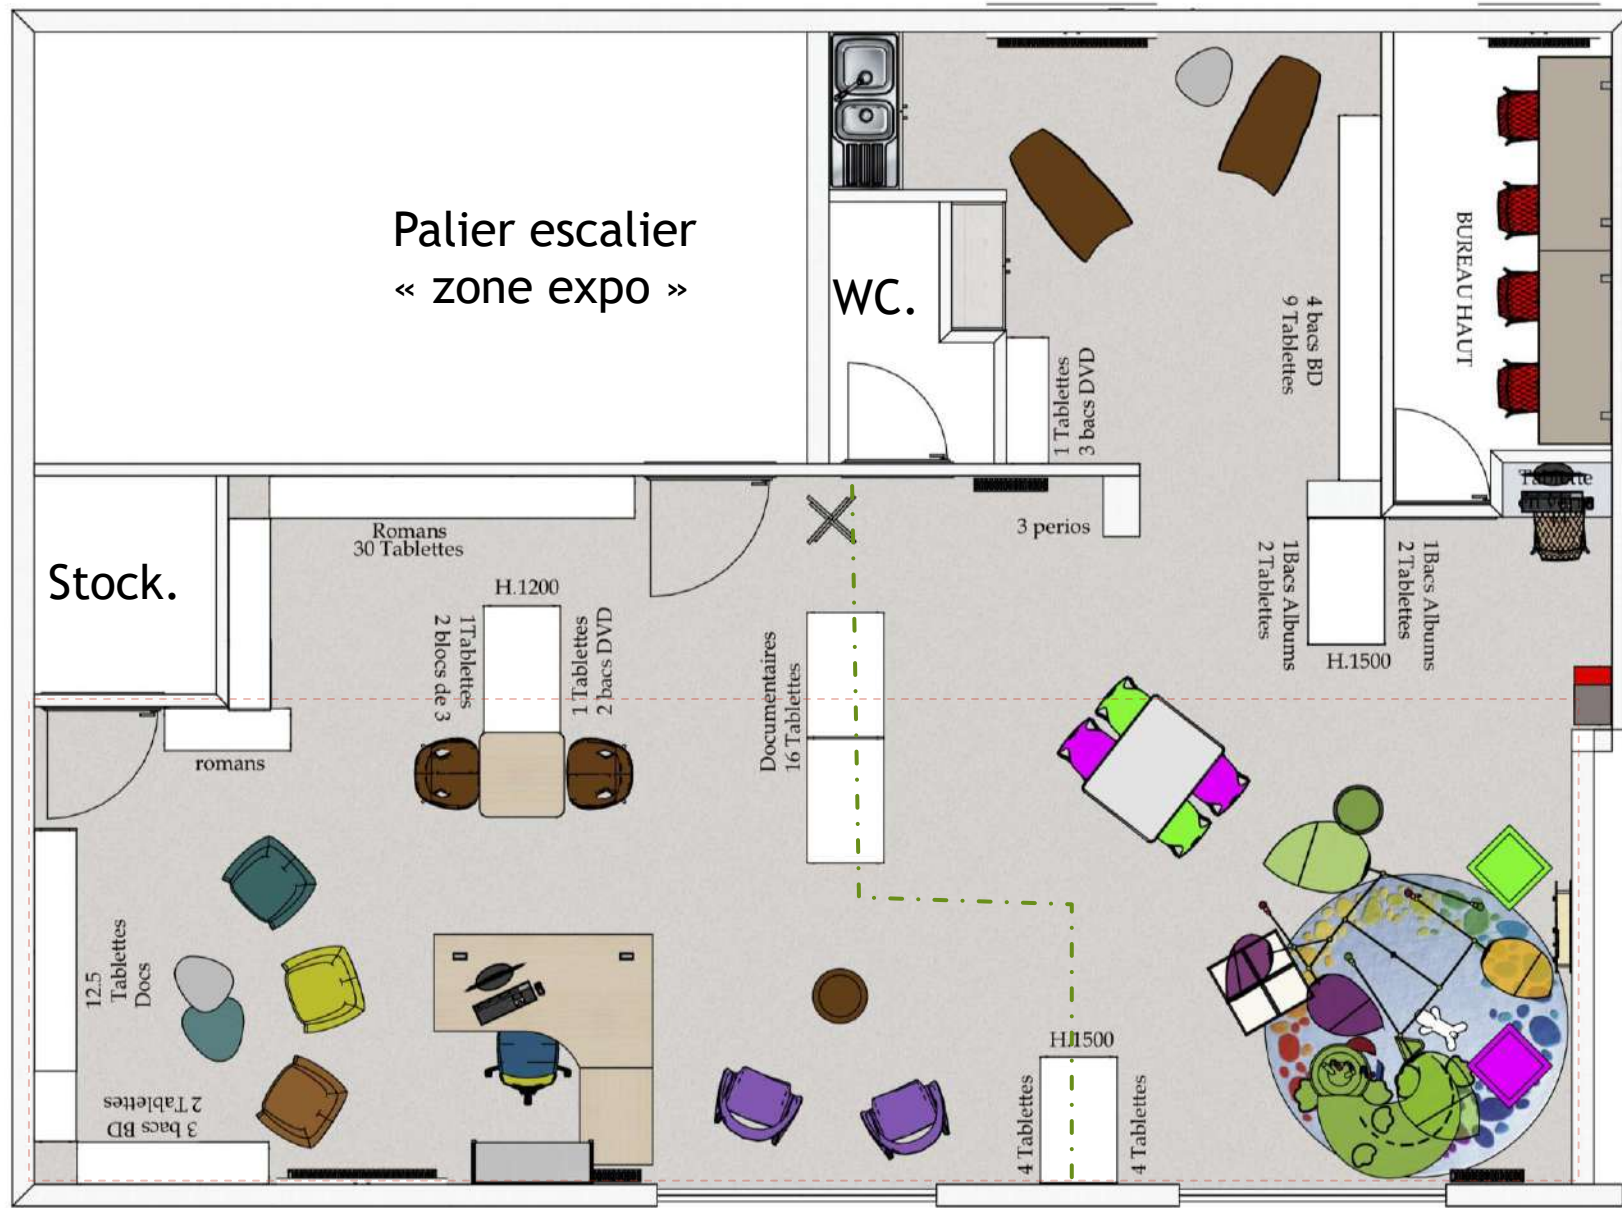

MEDIATHEQUE CHARNECLES

Date 11/07/2018
Designer CH. LEPAGE
Echelle 1:40

BUREAU BIBLIOTHEQUE SCOLAIRE
Z.A. HINTERLSPACH
68240 KAYSERSBERG
Tel: 03 89 78 28 85
Fax:

Ce dessin est protégé par copyright. Toute reproduction (intégrale ou partielle), modification électronique, ou distribution de l'œuvre quelle façon (impression, photocopie, ou par l'intermédiaire d'un autre procédé) de ce dessin sera le contournement préalable et écrit de l'auteur est strictement interdite.

Au final

- ▶ Bibliothèque fermée 4 mois : entre fin juin et début novembre 2018.
- ▶ Un aménagement modulable et de nouveaux espaces dédiés aux 0/6 ans, aux 6/12 et aux adultes avec des coins repos, une table de coloriage, une banque de prêt fonctionnelle ...
- ▶ Outre la réflexion : les bénévoles ont tout mis en carton après avoir fait du désherbage sévère, puis tout remis en rayon avec un inventaire au passage et des emprunts dans 3 autres médiathèques pour étoffer/rénover la collection
- ▶ A la réouverture : environ 3300 documents en fond propre (dont 270 revues et 3030 livres) et environ 800 documents prêtés par d'autres médiathèques (dont 250 DVD, 50 textes lus).
- ▶ Modification des horaires d'ouverture → ouverture sur de nouveaux jours et agrandissement des plages horaires selon recommandations du rapport Orsenna.
- ▶ Inauguration officielle de la médiathèque le 07/02/2019, baptisée «Les Mots Passant »
 - **Augmentation d'abonnement de 30% dans les 4 premiers mois**
 - **Retours très positifs des abonnés mais aussi des collègues professionnels**

Bibliothèque

Charnières